


ESCALA GRAFICA 0 0.50 1 2 3

PROMOTOR: CONSTRUCCIONES SERGIO GARCIA  
 TELEFONO: 646849713  
 C/MAYOR  
**VILLAR DEL COBO**  
 "SIERRA DE ALBARRACIN". TERUEL

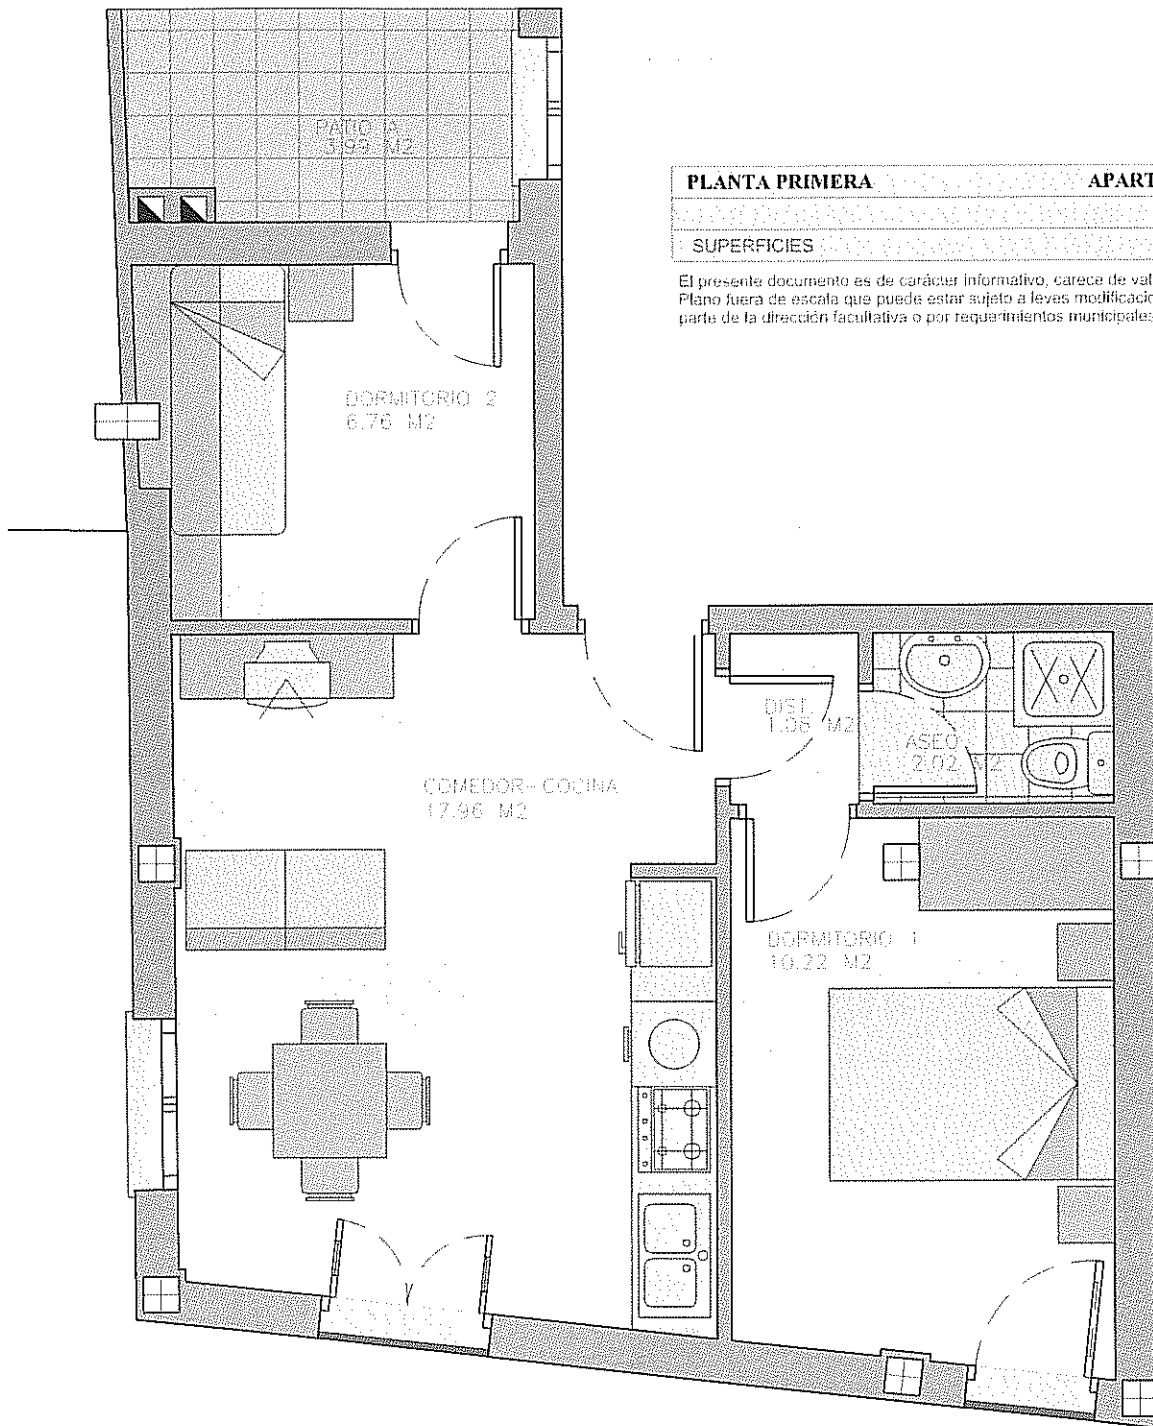

PLANTA PRIMERA	APARTAMENTO A
	TOTAL CONSTRUIDA
SUPERFICIES	45.95 M2

El presente documento es de carácter informativo, carece de valor contractual. Plano fuera de escala que pueda estar sujeto a leves modificaciones por parte de la dirección facultativa o por requerimientos municipales.

^ EL APARTAMENTO POSEE UN GARAJE Y UN CUARTO DE CALDERAS INDEPENDIENTE.

